DOPPIA FALDA

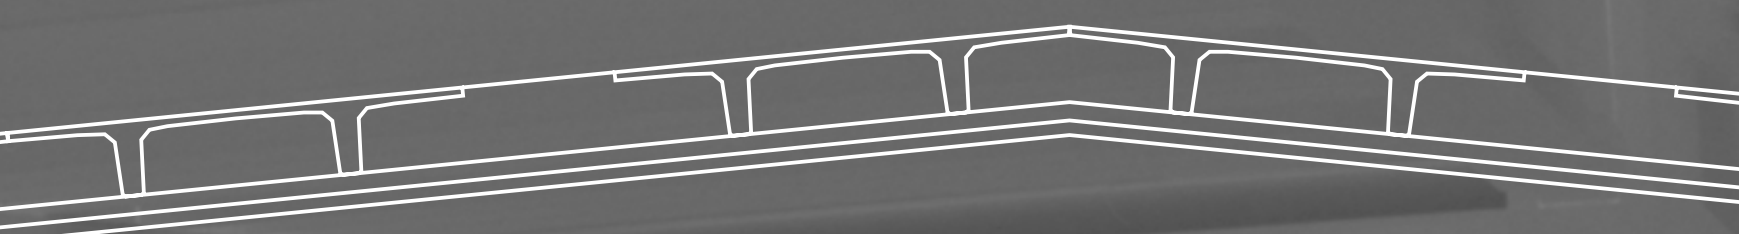

ELEMENTI SISTEMA

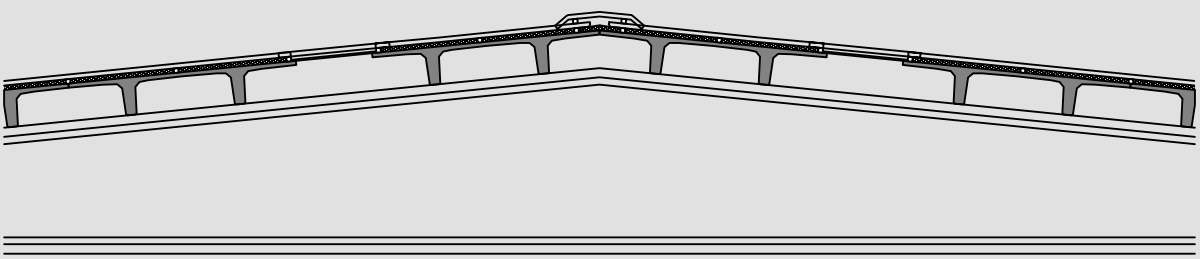

Sistema di copertura a due falde per edifici di medie e grandi luci.

VARIABILITÀ PRODUTTIVA
Luci da 12 a 40 metri con pendenza delle travi primarie 10% e 12%.

VALORI STRUTTURALI
È la struttura ideale per realizzare edifici con grandi maglie evitando eccessivi vincoli strutturali e offrendo massima versatilità in copertura con lucernari zenitali e con finestrature a shed. Il manto di copertura metallico nelle falde inclinate smaltisce in sicurezza notevoli quantità d'acqua. La costante innovazione tecnica sul sistema rende la doppia falda pienamente rispondente ai vincoli normativi antisismici e di resistenza al fuoco. L'eccellenza del rapporto qualità-prezzo rende vantaggiosa la soluzione costruttiva. L'impiego di calcestruzzi di qualità certificata ed autocompattanti assicura ottimi risultati di durabilità e di resistenzaaaaaaa statica. Le superfici compatte rafforzano le performance di impermeabilità agli agenti atmosferici.

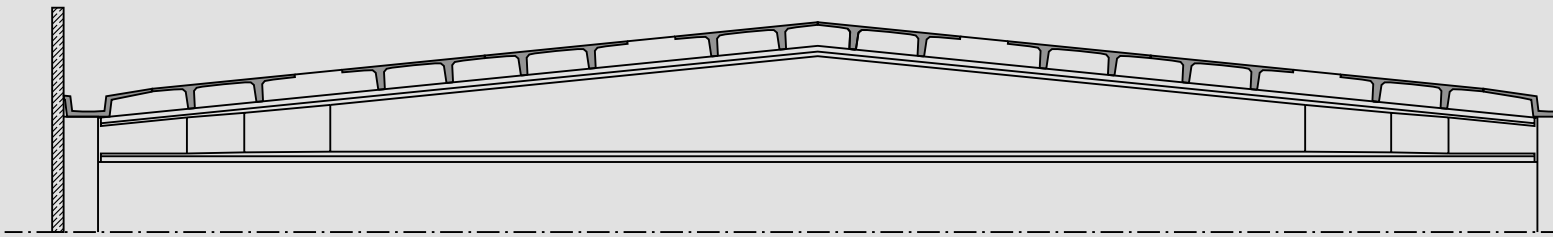

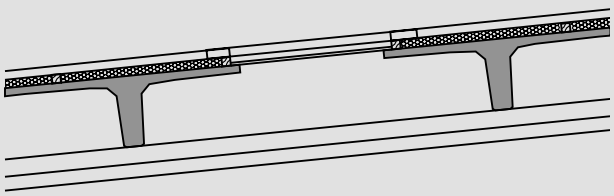

Particolare di lucernario zenitale in falda posizionato tra tegoli distanziati.

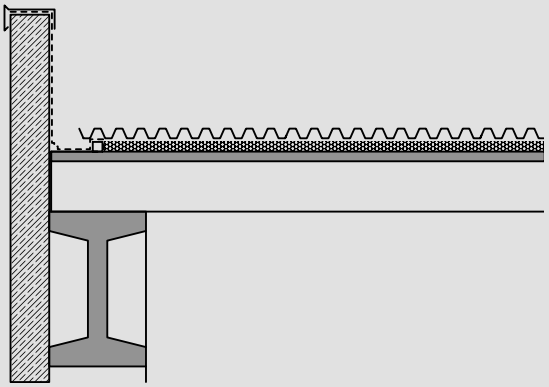

Schema di raccordo su testate tra manto di copertura e tamponamento esterno.

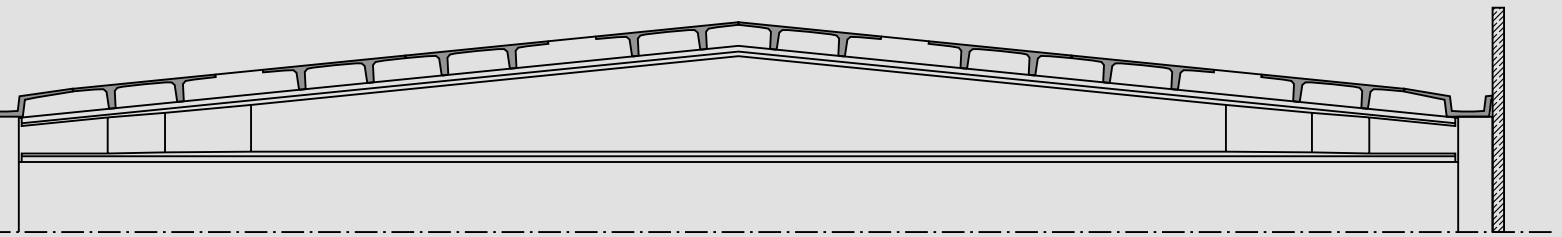

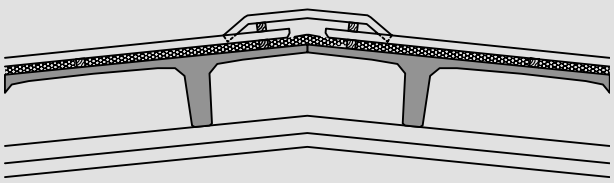

Particolare di colmo ventilato.

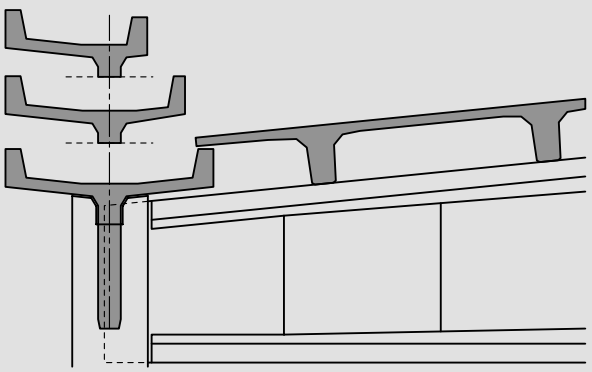

Schema di gronda con sezione ad “Y”, realizzabile in 3 larghezze.

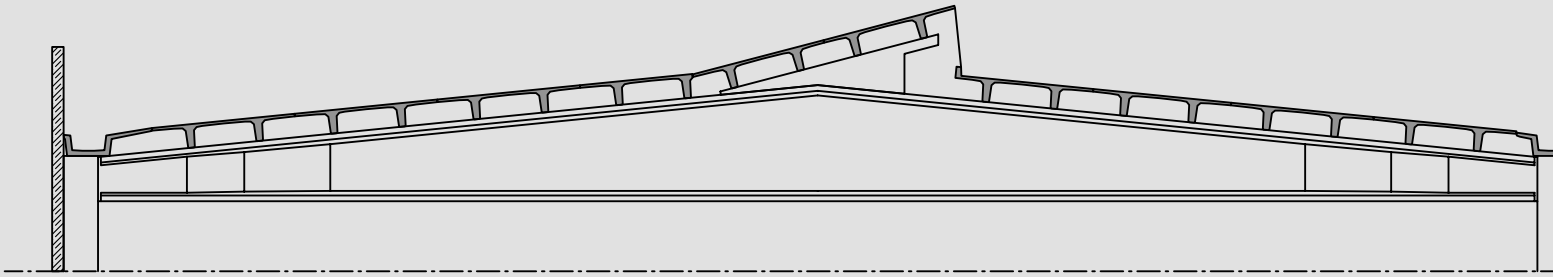

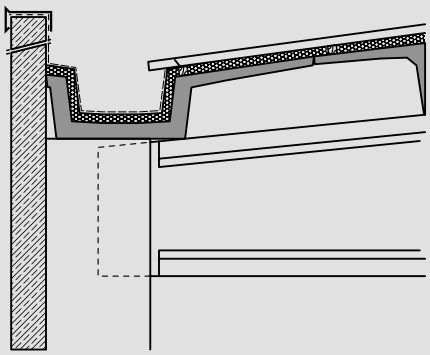

Schema di canale di gronda ad “ali variabili”.

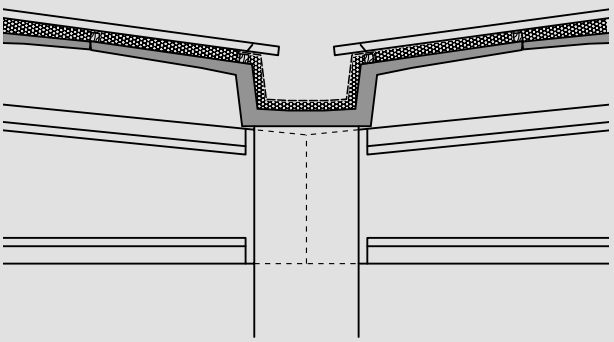

Schema di canale di compluvio ad “ali variabili”.

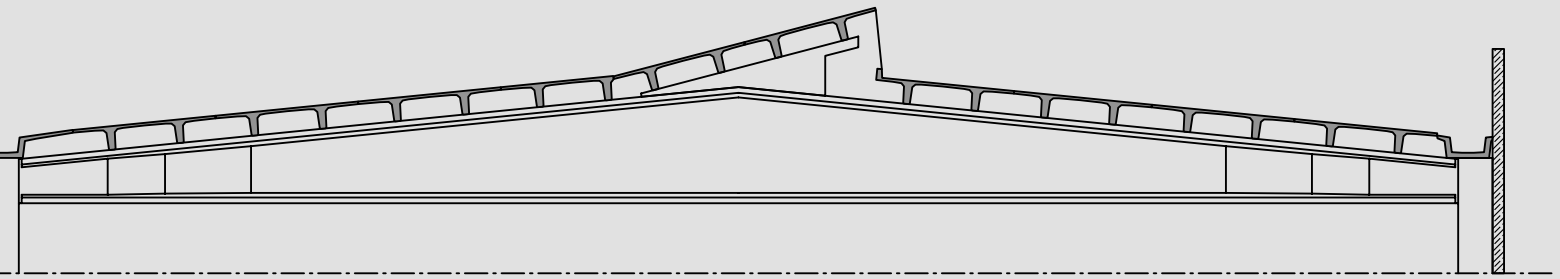

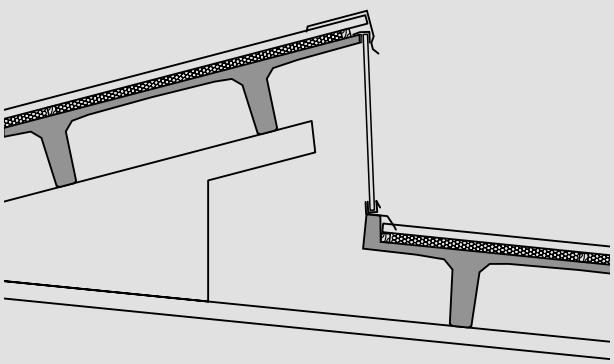

Schema di serramento a shed su doppia falda.

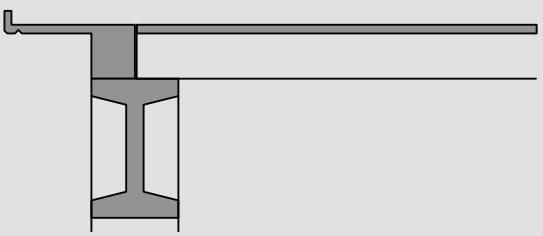

Schema di coronamento con sporto su testate.

MOZZO
prefabbricati

Mozzo Prefabbricati srl
via Spartidori 4
Località Campagnola
37059 Zevio VR
T +39 045 6068811 ra
F +39 045 6050222
info@mozzoprefabbricati.it

www.mozzoprefabbricati.it